



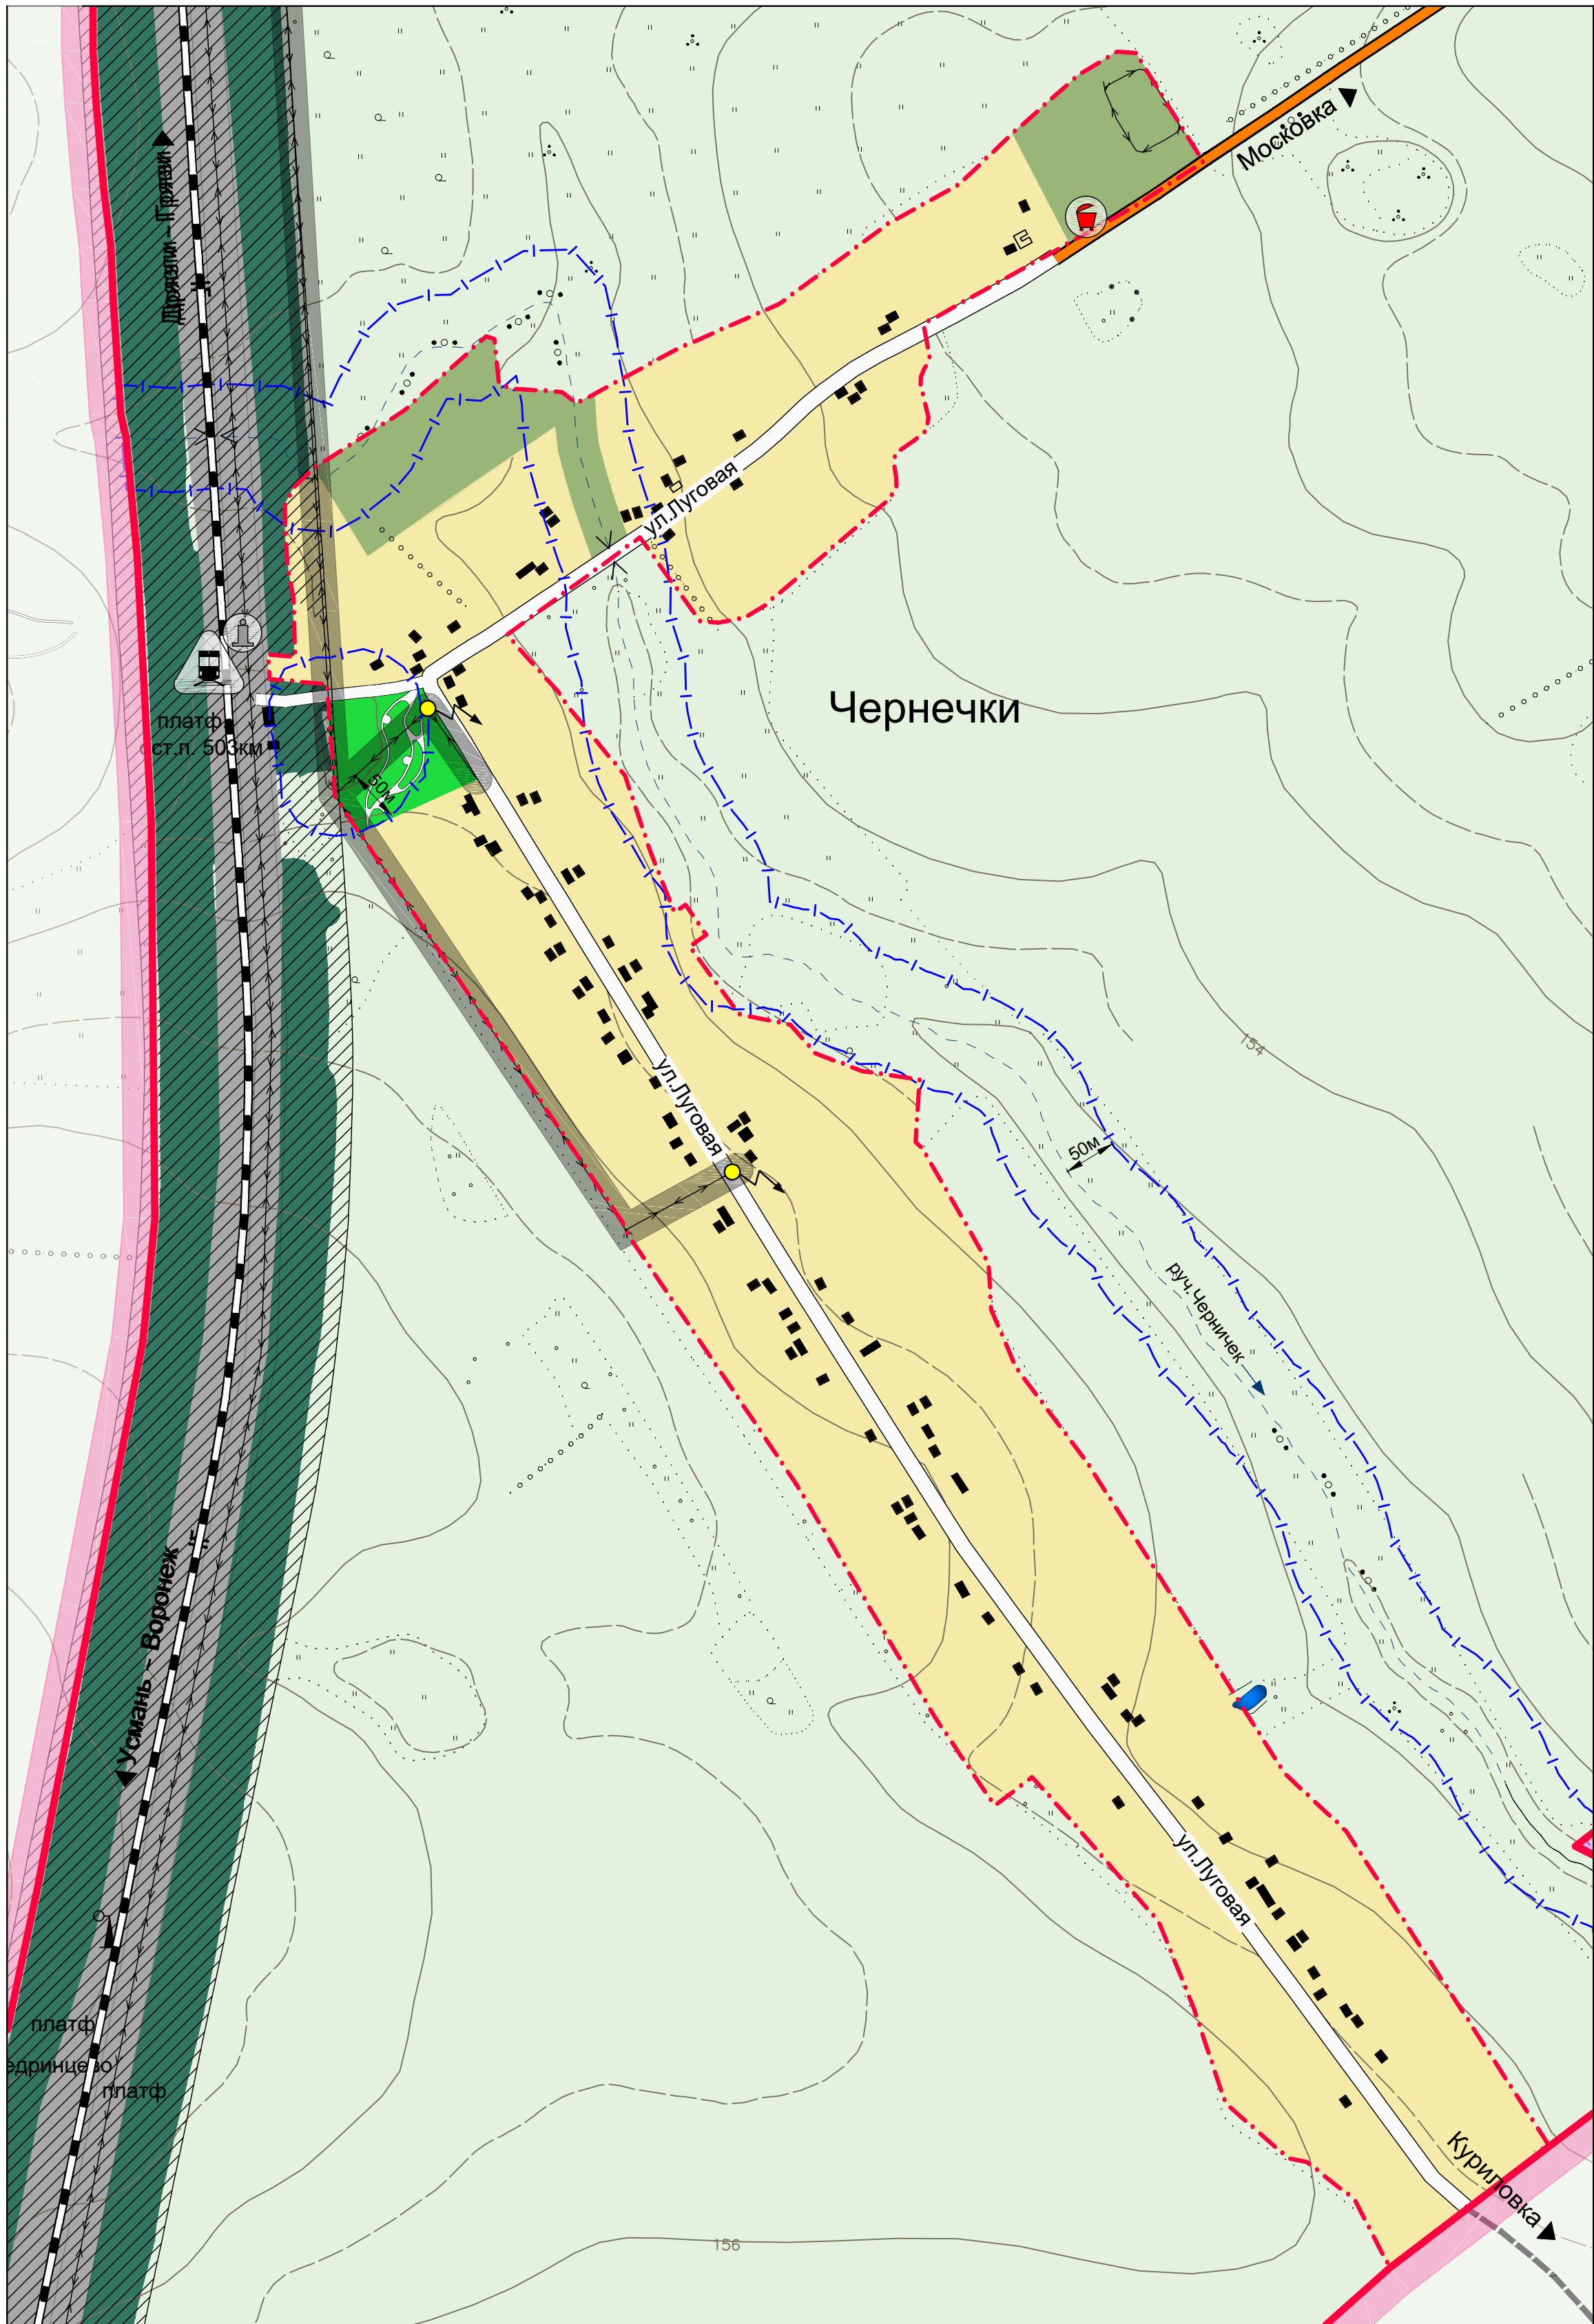

ВНЕСЕНИЕ ИЗМЕНЕНИЙ В ГЕНЕРАЛЬНЫЙ ПЛАН СЕЛЬСКОГО ПОСЕЛЕНИЯ ДРЯЗГИНСКИЙ СЕЛЬСОВЕТ УСМАНСКОГО МУНИЦИПАЛЬНОГО РАЙОНА ЛИПЕЦКОЙ ОБЛАСТИ РФ

КАРТА ФУНКЦИОНАЛЬНОГО ЗОНИРОВАНИЯ, ТРАНСПОРТНОЙ ИНФРАСТРУКТУРЫ И ПЛАНИРУЕМОГО РАЗМЕЩЕНИЯ ОБЪЕКТОВ ФЕДЕРАЛЬНОГО, РЕГИОНАЛЬНОГО И МЕСТНОГО ЗНАЧЕНИЯ НА ТЕРРИТОРИИ НАСЕЛЕННЫХ ПУНКТОВ. С.МОСКОВКА, Д.ЧЕРНЕЧКИ. М 1:5000

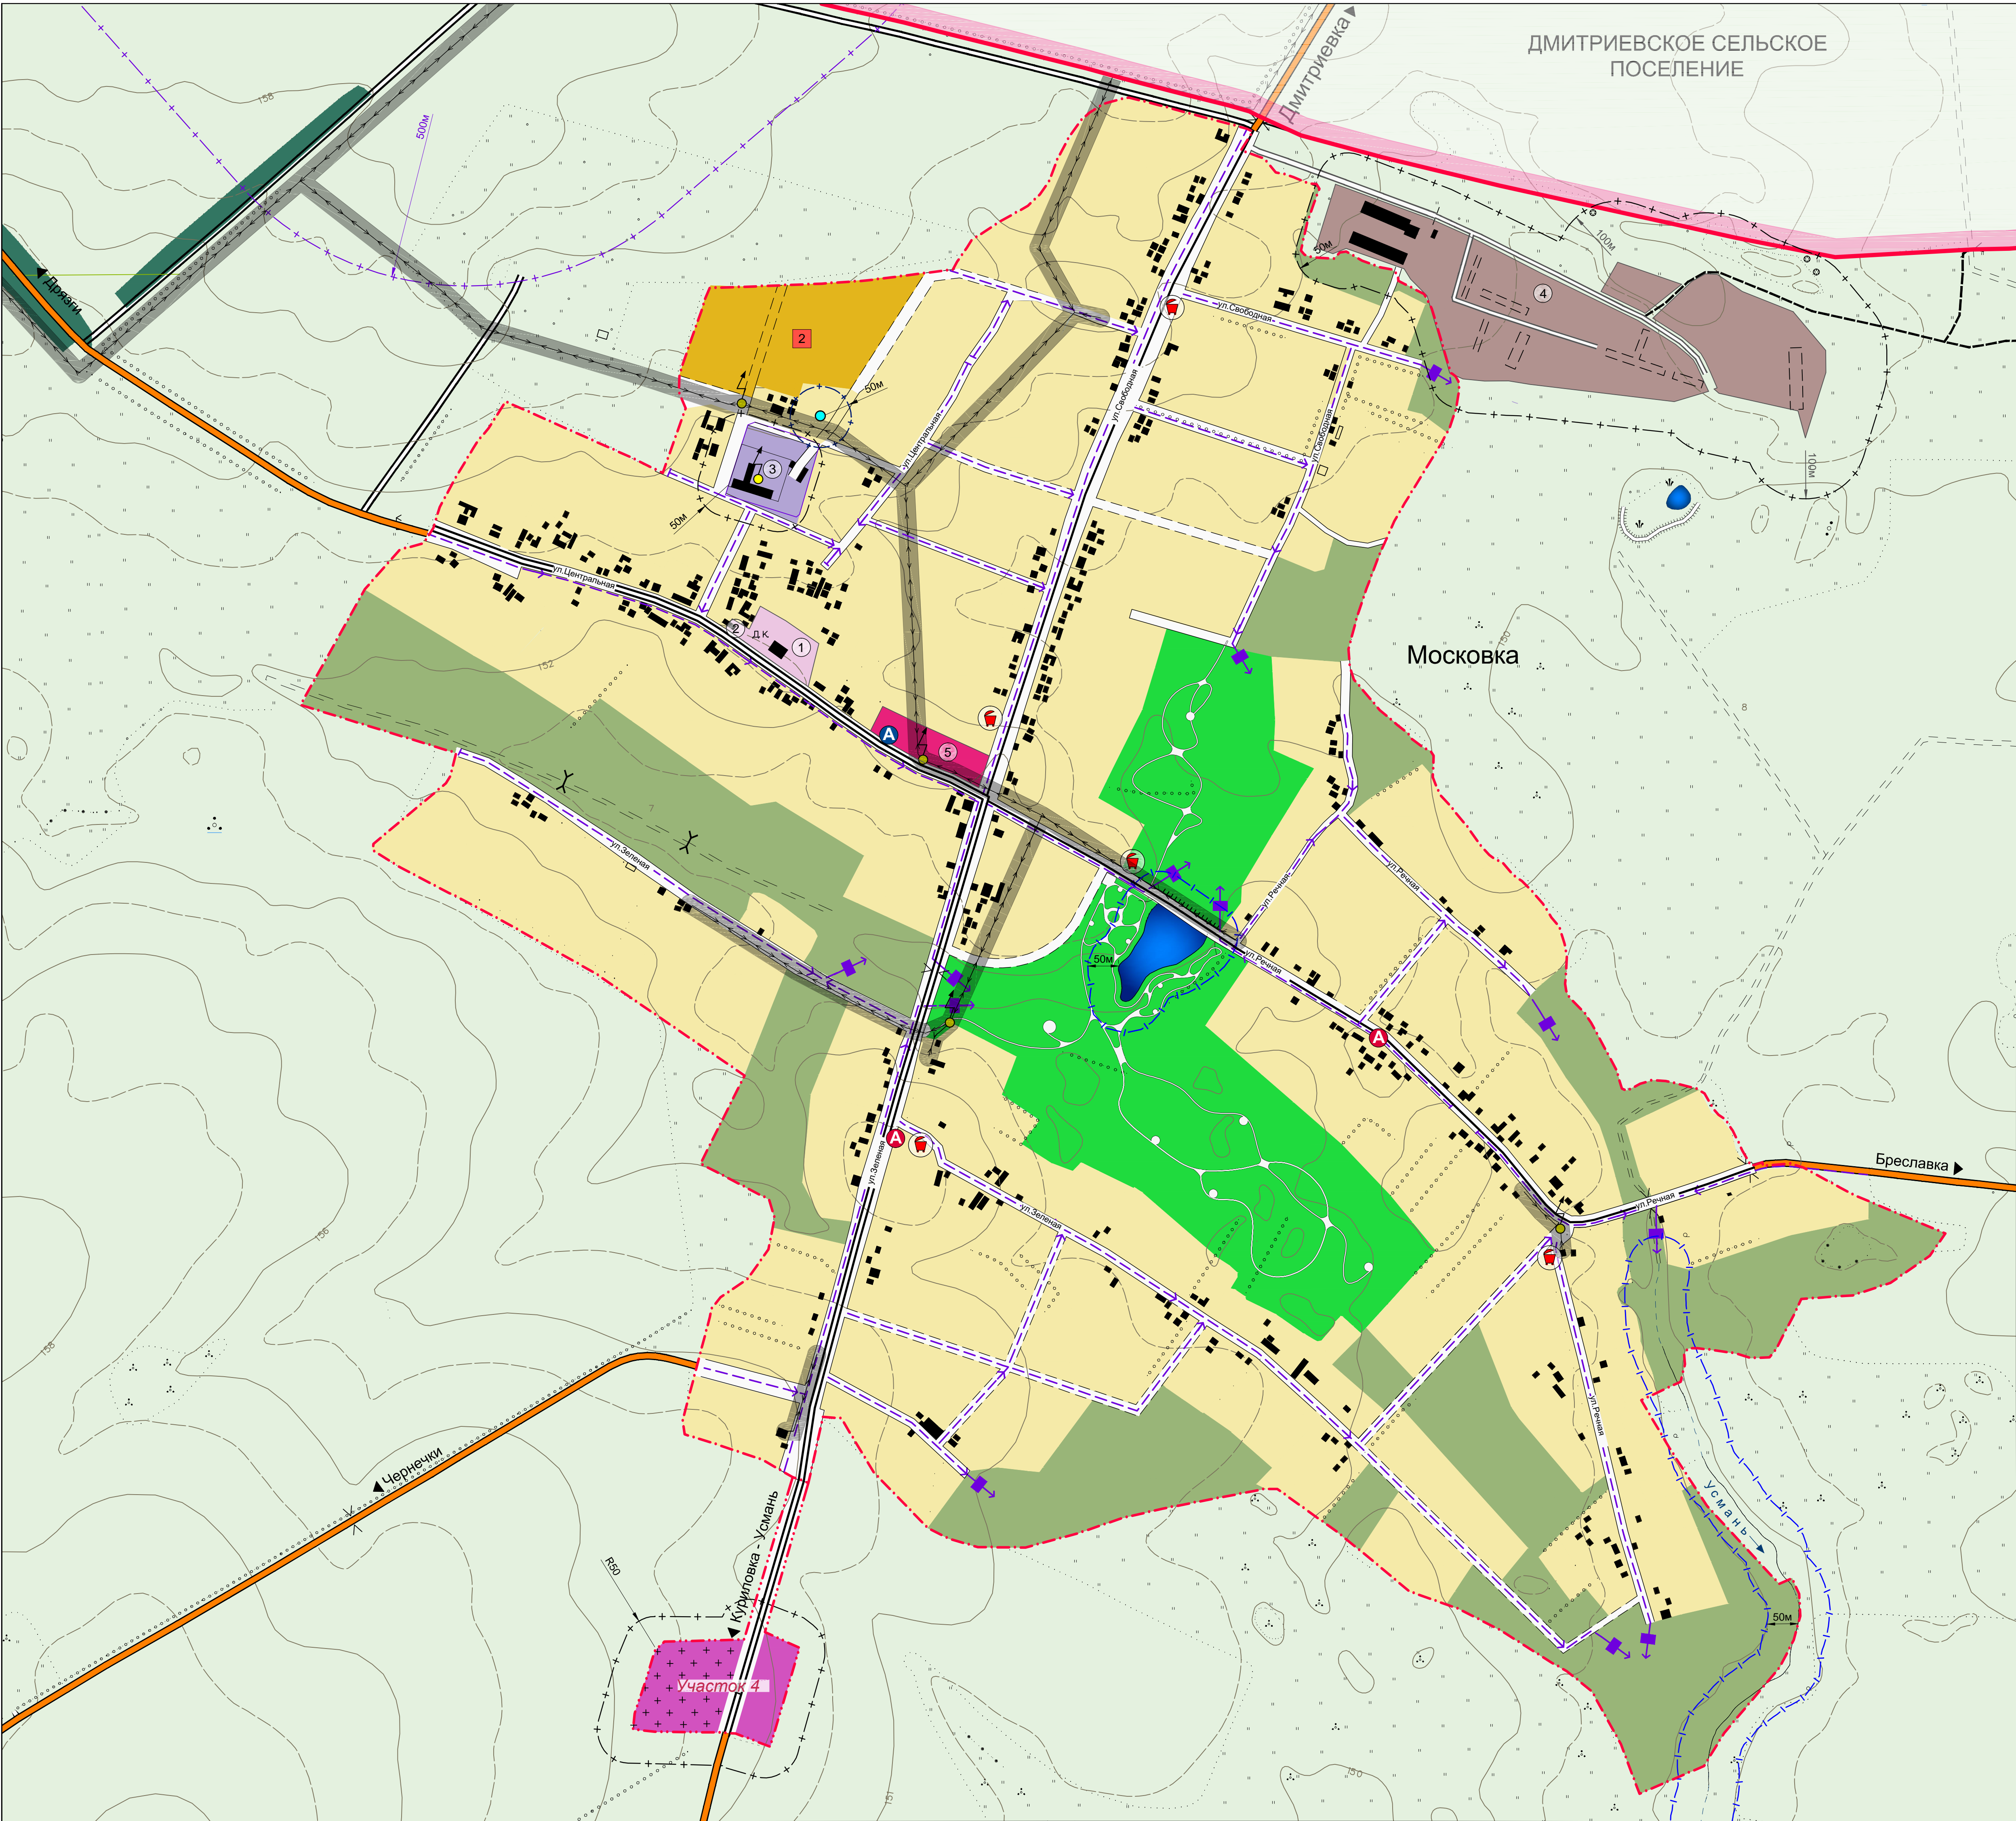

ЭКСПЛИКАЦИЯ:

СУЩЕСТВУЮЩИЕ ОБЪЕКТЫ

1. Сельский клуб, библиотека
2. Магазин
3. Отделение связи. Предприятие по производству автопроводки ООО "Атлант"
4. С/х предприятие 5-4 класса вредности с СЗЗ 50-100м

ПРОЕКТИРУЕМЫЕ ОБЪЕКТЫ

4. Магазин

ОСНОВНЫЕ ТЕХНИКО-ЭКОНОМИЧЕСКИЕ ПОКАЗАТЕЛИ

№	Наименование показателя	Единица измерения	Расчетный сок 2032 г.	
			с.Московка	д.Чернечки
1	Население на 01.01.11 г.	чел.	280	20
2	Общая площадь земель в установленных границах	га	358,15	59,56
3	Зона жилой застройки и приусадебных участков, в том числе:	-/-	228,0	50,0
	- 2-3 эт. секционная застройка	-/-	-	-
	- индивидуальная застройка	-/-	228,0	50,0
	- коллективные сады	-/-	-	-
4	Общественно-деловая зона, в т.ч.	-/-	3,6	-
	- учреждений образования	-/-	-	-
5	Производственная зона	-/-	1,6	-
6	Коммунально - складская зона	-/-	-	-
7	Зоны инженерной и транспортной инфраструктуры	-/-	21,95	3,9
8	Зона сельскохозяйственного использования, в том числе:	-/-	63,3	4,66
	- сельскохозяйственных предприятий	-/-	-	-
9	Зона рекреации, в том числе:	-/-	36,3	1,0
	- зеленые насаждения общего пользования	-/-	36,3	1,0
10	Зона специального назначения, в том числе:	-/-	3,4	-
	- кладбища	-/-	3,4	-
	- санитарно - защитные насаждения	-/-	-	-
11	Иные территории	-/-	-	-

УСЛОВНЫЕ ОБОЗНАЧЕНИЯ

ГРАНИЦЫ

- проект. сущ.
- ДРЯЗГИНСКОГО СЕЛЬСКОГО ПОСЕЛЕНИЯ
 - НАСЕЛЕННЫХ ПУНКТОВ

ЗОНЫ С ОСОБЫМИ УСЛОВИЯМИ ИСПОЛЬЗОВАНИЯ:

- ВОДОХРАННАЯ ЗОНА
- ЗОНА САНИТАРНОЙ ОХРАНЫ ПОДЗЕМНЫХ ИСТОЧНИКОВ ВОДОСНАБЖЕНИЯ
- САНИТАРНО-ЗАЩИТНАЯ ЗОНА
- ОХРАННАЯ ЗОНА ЛЭП
- САНИТАРНО-ЗАЩИТНАЯ ЗОНА ЖЕЛЕЗНОЙ ДОРОГИ

ФУНКЦИОНАЛЬНЫЕ ЗОНЫ:

ЖИЛЫЕ ЗОНЫ

- проект. сущ.
- ЗОНЫ ИНДИВИДУАЛЬНОЙ И БЛОКИРОВАННОЙ ЖИЛОЙ ЗАСТРОЙКИ

ОБЩЕСТВЕННО-ДЕЛОВЫЕ ЗОНЫ

- проект. сущ.
- ЗОНА ОБЩЕСТВЕННОГО ЦЕНТРА

ПРОИЗВОДСТВЕННЫЕ ЗОНЫ

- проект. сущ.
- ЗОНЫ ПРОМЫШЛЕННЫХ, КОММУНАЛЬНЫХ ПРЕДПРИЯТИЙ И ТРАНСПОРТНЫХ ХОЗЯЙСТВ IV-V КЛАССА ОПАСНОСТИ (100-500м)

ЗОНЫ ИНЖЕНЕРНЫХ И ТРАНСПОРТНЫХ ИНФРАСТРУКТУР:

- проект. сущ.
- УЛИЦЫ И ДОРОГИ
 - ЗОНА ЖЕЛЕЗНОЙ ДОРОГИ

РЕКРЕАЦИОННЫЕ ЗОНЫ

- проект. сущ.
- ЗЕЛЕННЫЕ НАСАЖДЕНИЯ ОБЩЕГО ПОЛЬЗОВАНИЯ
 - ЗЕЛЕННЫЕ НАСАЖДЕНИЯ СПЕЦИАЛЬНОГО НАЗНАЧЕНИЯ

ЗОНЫ СЕЛЬСКОХОЗЯЙСТВЕННОГО ИСПОЛЬЗОВАНИЯ

- проект. сущ.
- ЗОНЫ СЕЛЬСКОХОЗЯЙСТВЕННЫХ УГОДИЙ ЗА ГРАНИЦАМИ НАСЕЛЕННЫХ ПУНКТОВ
 - ЗОНЫ СЕЛЬСКОХОЗЯЙСТВЕННОГО ИСПОЛЬЗОВАНИЯ В ГРАНИЦЕ НАСЕЛЕННОГО ПУНКТА
 - ЗОНА СЕЛЬСКОХОЗЯЙСТВЕННОГО ПРОИЗВОДСТВА И ЕГО ОБЕСПЕЧЕНИЯ

ЗОНЫ СПЕЦИАЛЬНОГО НАЗНАЧЕНИЯ

- проект. сущ.
- КЛАДБИЩА

ОБЪЕКТЫ ИНЖЕНЕРНОЙ И ТРАНСПОРТНОЙ ИНФРАСТРУКТУРЫ:

- проект. сущ.
- ЖЕЛЕЗНАЯ ДОРОГА
 - АВТОДОРОГИ РЕГИОНАЛЬНОГО ЗНАЧЕНИЯ
 - АВТОДОРОГИ МЕСТНОГО ЗНАЧЕНИЯ
 - ОСНОВНЫЕ УЛИЦЫ
 - ЖИЛЫЕ УЛИЦЫ И ПРОЕЗДЫ
 - ЛЭП
 - СКВАЖИНЫ
 - ОСТАНОВОЧНЫЙ ПУНКТ
 - АВТОБУСНЫЕ ПАВИЛЬОНЫ
 - ТРАНСФОРМАТОРНЫЕ ПОДСТАНЦИИ

ОБЪЕКТЫ :

- проект. сущ.
- ПАМЯТНИК, ПОСВЯЩЕННЫЙ ПАМЯТИ ПОГИБШИХ В ВЕЛИКОЙ ОТЕЧЕСТВЕННОЙ ВОЙНЕ
 - КОНТЕЙНЕРНАЯ ПЛОЩАДКА ТБО
 - РЕКИ, РУЧЬИ, ПРУДЫ
 - ПЛОЩАДКИ ДЛЯ ЖИЛИЩНОГО И ИНОГО РАЗВИТИЯ НАСЕЛЕННЫХ ПУНКТОВ
 - ЗЕМЕЛЬНЫЕ УЧАСТКИ, ВКЛЮЧАЕМЫЕ В ГРАНИЦЫ НАСЕЛЕННЫХ ПУНКТОВ

** Наименование и назначение площадок приведены в текстовой части проекта (книга 1, раздел 2.4)

Изменения внесены по распоряжениям администрации СП №49 от 02.12.2015 г.; №36р от 28.08.2017 г.